

LEGENDE TRAITEMENT DE SURFACE

- Trottoir Pépites
- Réfection chaussée Enrobé BB 0/6 noir
- Chaussée carrefour Résine sur enrobé

LEGENDE BORDURES


- Bordures type T2 basse
- Caniveau type CC2

LEGENDE


- Canalisation béton armé
- Canalisation PVC Ø250
- Regard de visite
- Regard borgne
- Grille 50x50
- Caniveau grille



SECTEUR 2

	AMENAGEMENT DU CHEMIN DES OLIVETTES - SECTEUR 2 MAITRE D'OUVRAGE : Commune de Cuxac d'Aude - 29 Bd PELUSSIER - 11590 CUXAC D'AUDE - Tél: 04 68 46 68 68 - Mail:		TRAITEMENT DE SURFACE BORDURES / ECLAIRAGE	
	- COMMUNE DE CUXAC D'AUDE -	Date : 08/02/2018	Echelle : 1/200	EXE TS-1

Bnk VAD - SUD REHAL INGENIERIE - 2 Route de Gruissan - 11100 NARBONNE
 Tél : 04 68 52 42 21 - Mail : sudrehal@sudrehal.fr

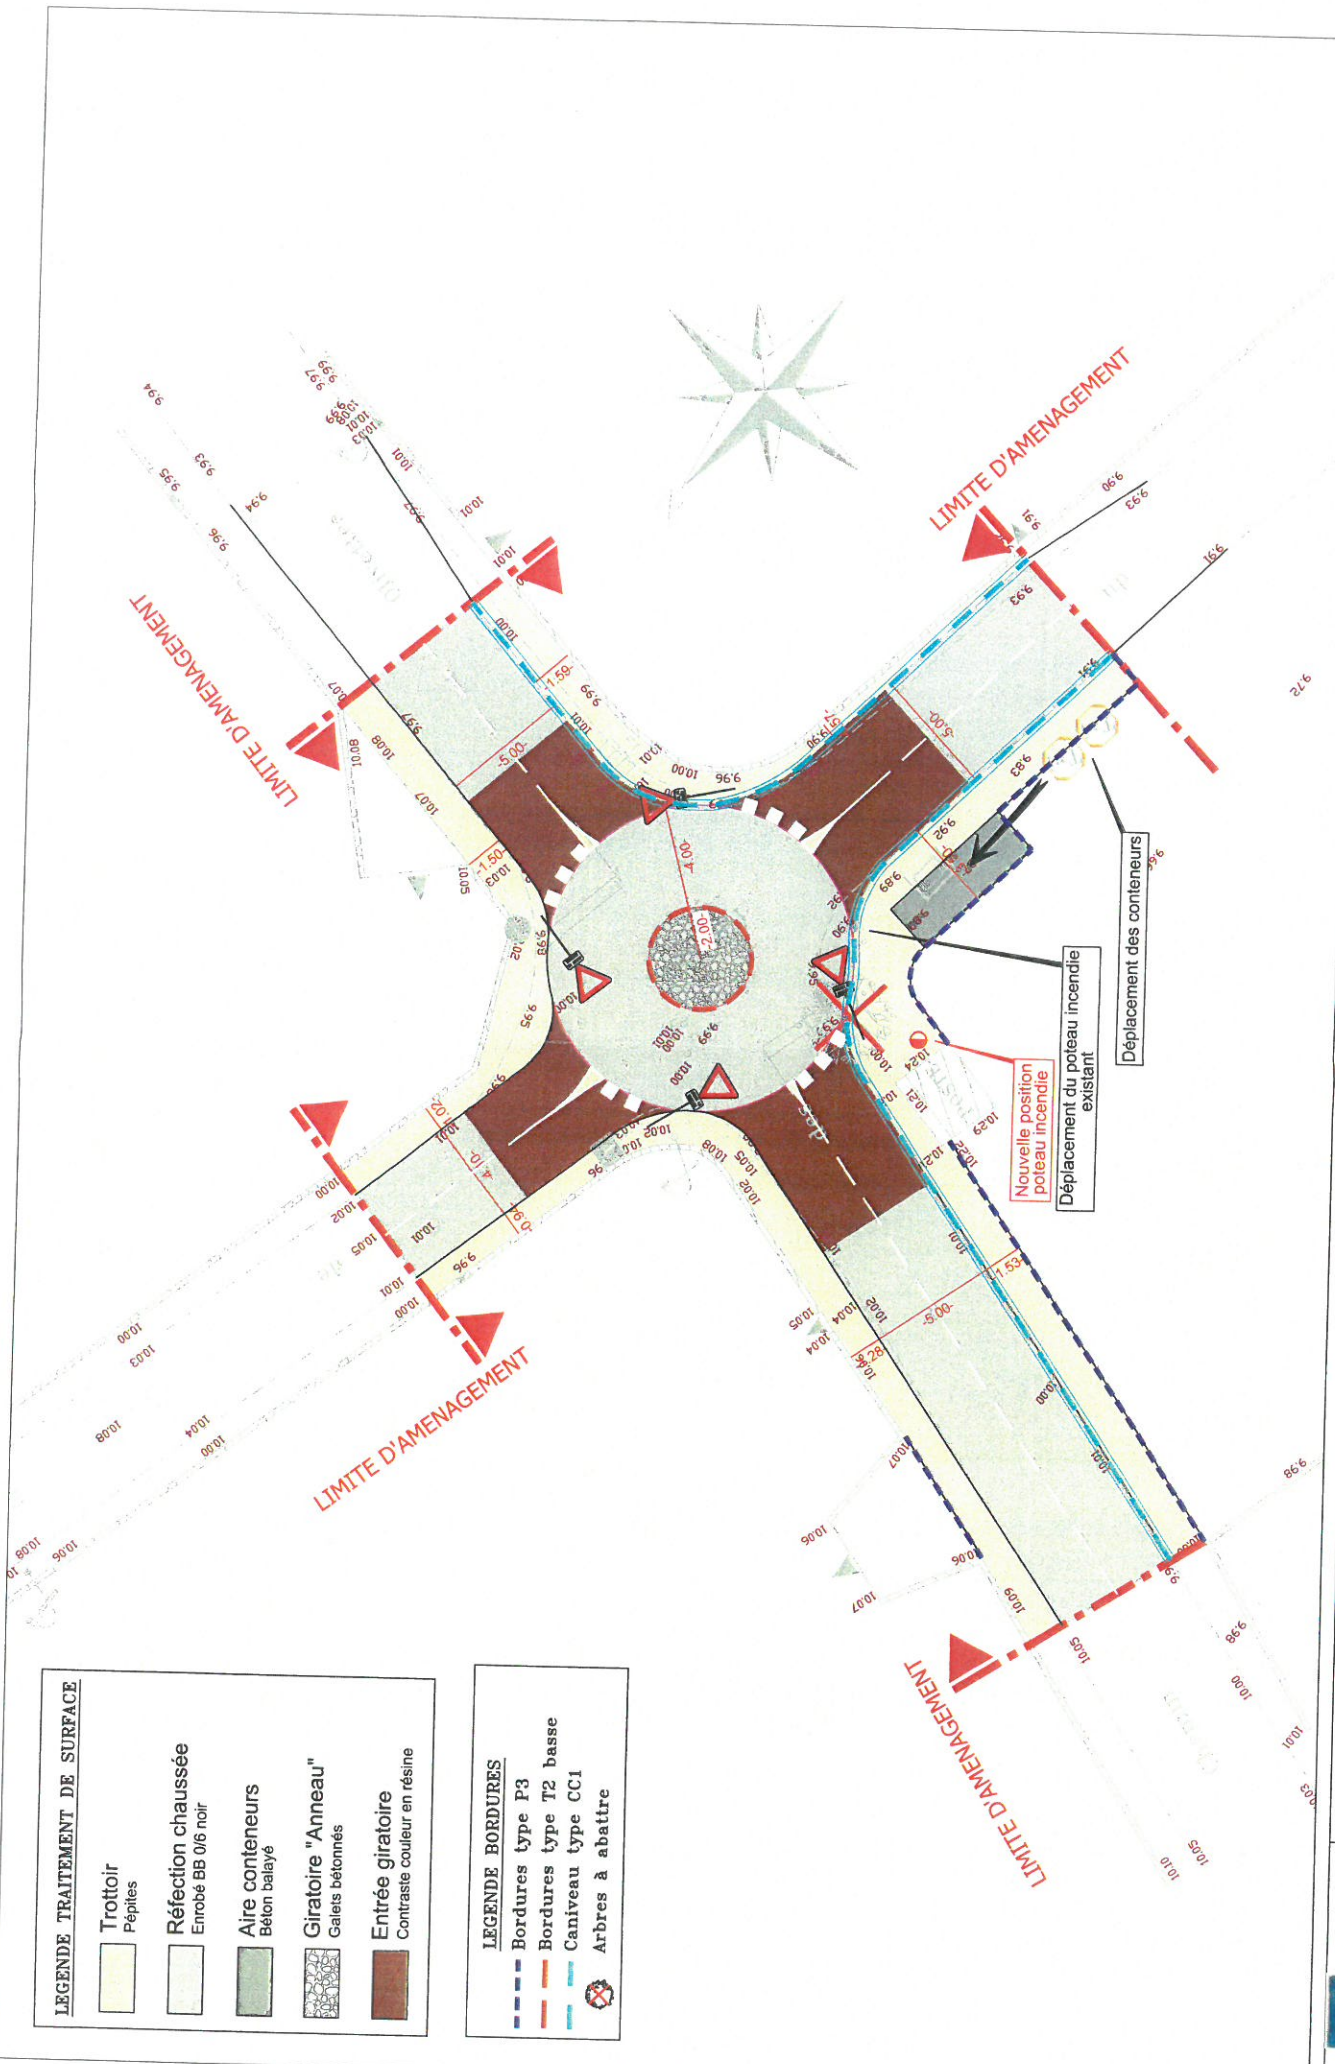


LEGENDE TRAITEMENT DE SURFACE

	Trottoir Pépites
	Réfection chaussée Enrobé BB 0/6 noir
	Aire conteneurs Béton balayé
	Giratoire "Anneau" Galets bétonnés
	Entrée giratoire Contraste couleur en résine

LEGENDE BORDURES

	Bordures type P3
	Bordures type T2 basse
	Caniveau type CC1
	Arbres à abattre

 AMENAGEMENT INTERSECTION DU CHEMIN DES OLIVETTES - CHEMIN DU PASSAGE DE SARTRE - SECTEUR 3 MAITRE D'OUVRAGE : Commune de Cuxac d'Aude - 29 Bd PELLISSIER - 11590 CUXAC D'AUDE - Tél: 04 68 46 66 66 - Mail:	TRAITEMENT DE SURFACE BORDURES	Date : 08/02/2018 Echelle : 1/200 Bât VLD - SUD REVAL INGENIERIE - 2 Place de Coulman - 11100 NARBONNE Tél : 04 68 32 43 24 - Mail : secretariat@sudreval.fr	EXE TS-1
--	-----------------------------------	---	-------------



LEGENDE


- Canalisation béton armé
- Regard de visite
- Grille avaloir

LEGENDE BORDURES

- Bordures type T2
- Bordures type T2 basse
- Bordures type P3
- Bordures de quai
- Bordures type T2+CS1
- Bordures type T2 basse+CS1
- Fondation 40x30 ferrailée (S35) +1 rang d'agglô semi plein
- Arbres à abattre

LEGENDE TRAITEMENT DE SURFACE

- Trottoir
Enrobé BB 0/6 noir
- Réfection chaussée
Enrobé BB 0/6 noir

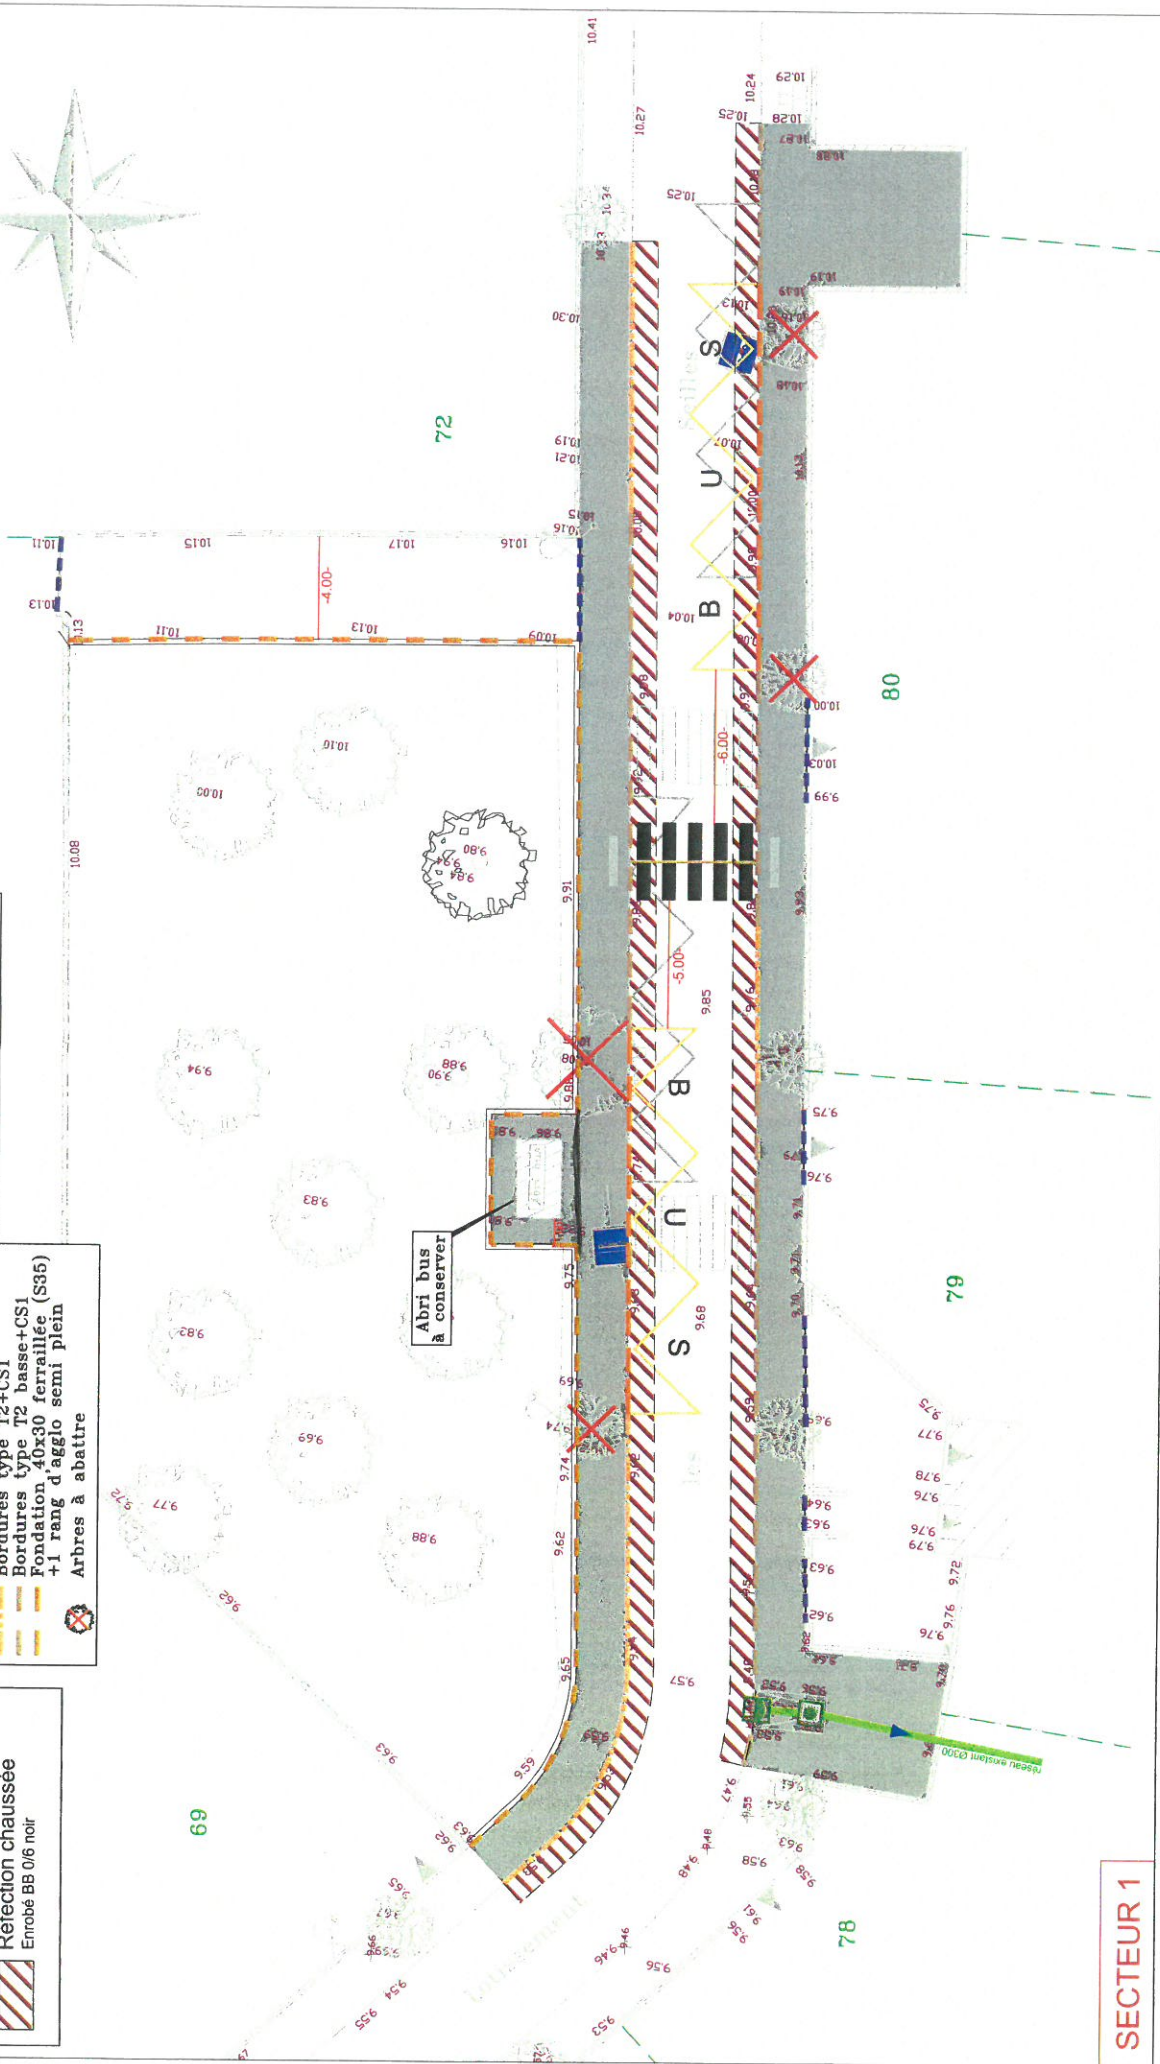

SECTEUR 1

	COMMUNE DE CUXAC D'AUDE - AMENAGEMENT DU LOTISSEMENT LES SEILLES - SECTEUR 1 MAITRE D'OUVRAGE : Commune de Cuxac d'Aude - 29 Bd PELLISSIER - 11590 CUXAC D'AUDE - Tél: 04 68 46 68 68 - Mail:	Date : 08/02/2018 Echelle : 1/200	EXE TS-1
	- TRAITEMENT DE SURFACE BORDURES / ECLAIRAGE	Date : 08/02/2018 Echelle : 1/200	BEA VIO : SUD REHAL INGENIERIE - 2 Route de Gruissan - 11100 NARBONNE Tél : 04 68 39 43 24 - Mail : secretariat@sud-rehal.fr